


Схема расположения границ публичного сервитута

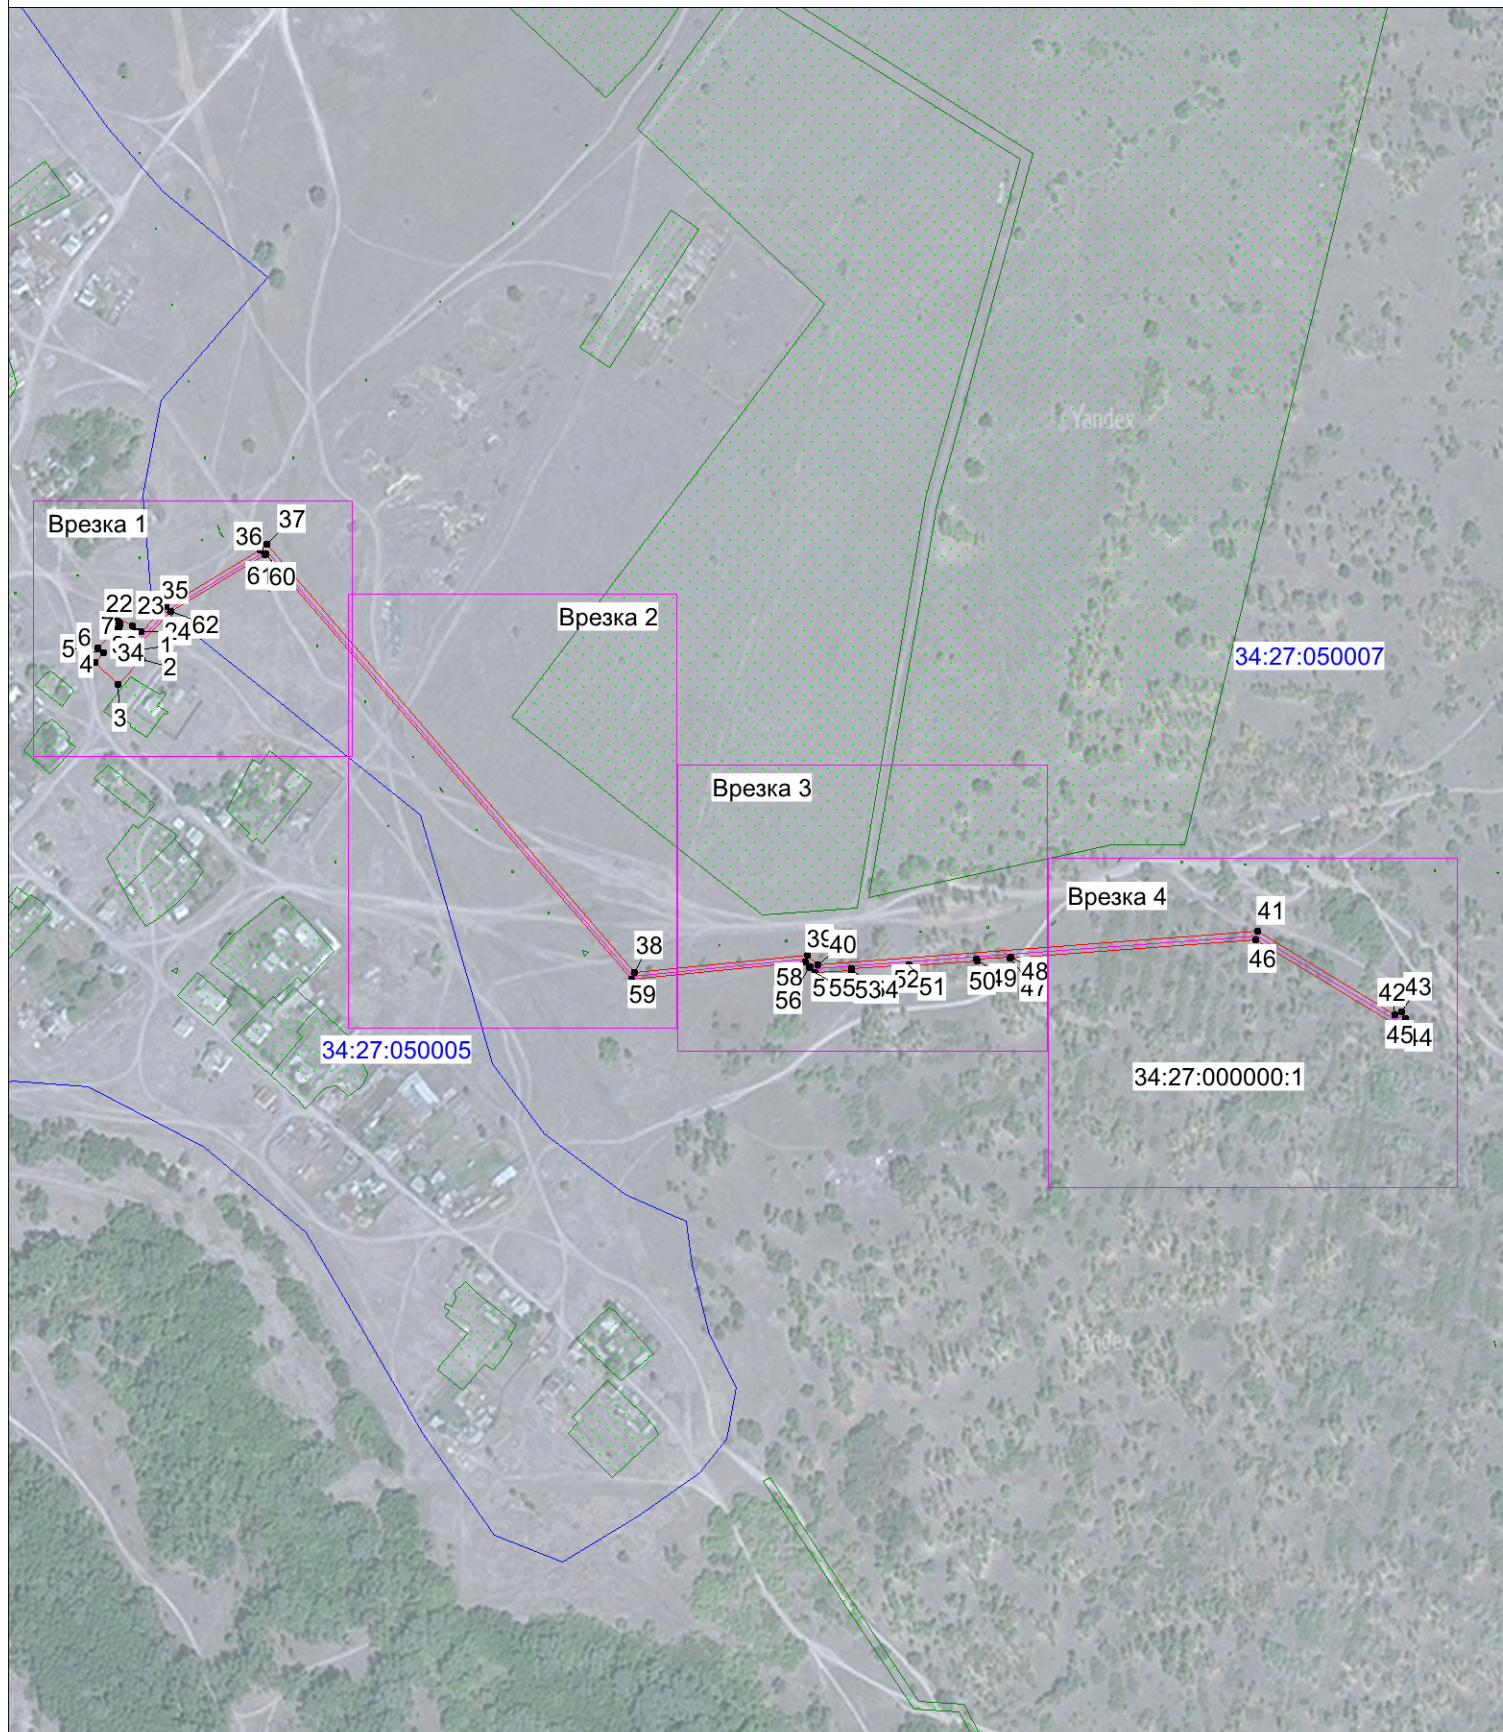

Масштаб 1:5500


Условные обозначения

- проектные границы публичного сервитута;
- 1 - характерные точки;
- 34:27:050005 - границы кадастровых кварталов;
- 34:27:050005:861 - границы и кадастровые номера земельных участков;
- проектное местоположение инженерного сооружения;



Схема расположения границ публичного сервитута

Врезка 1

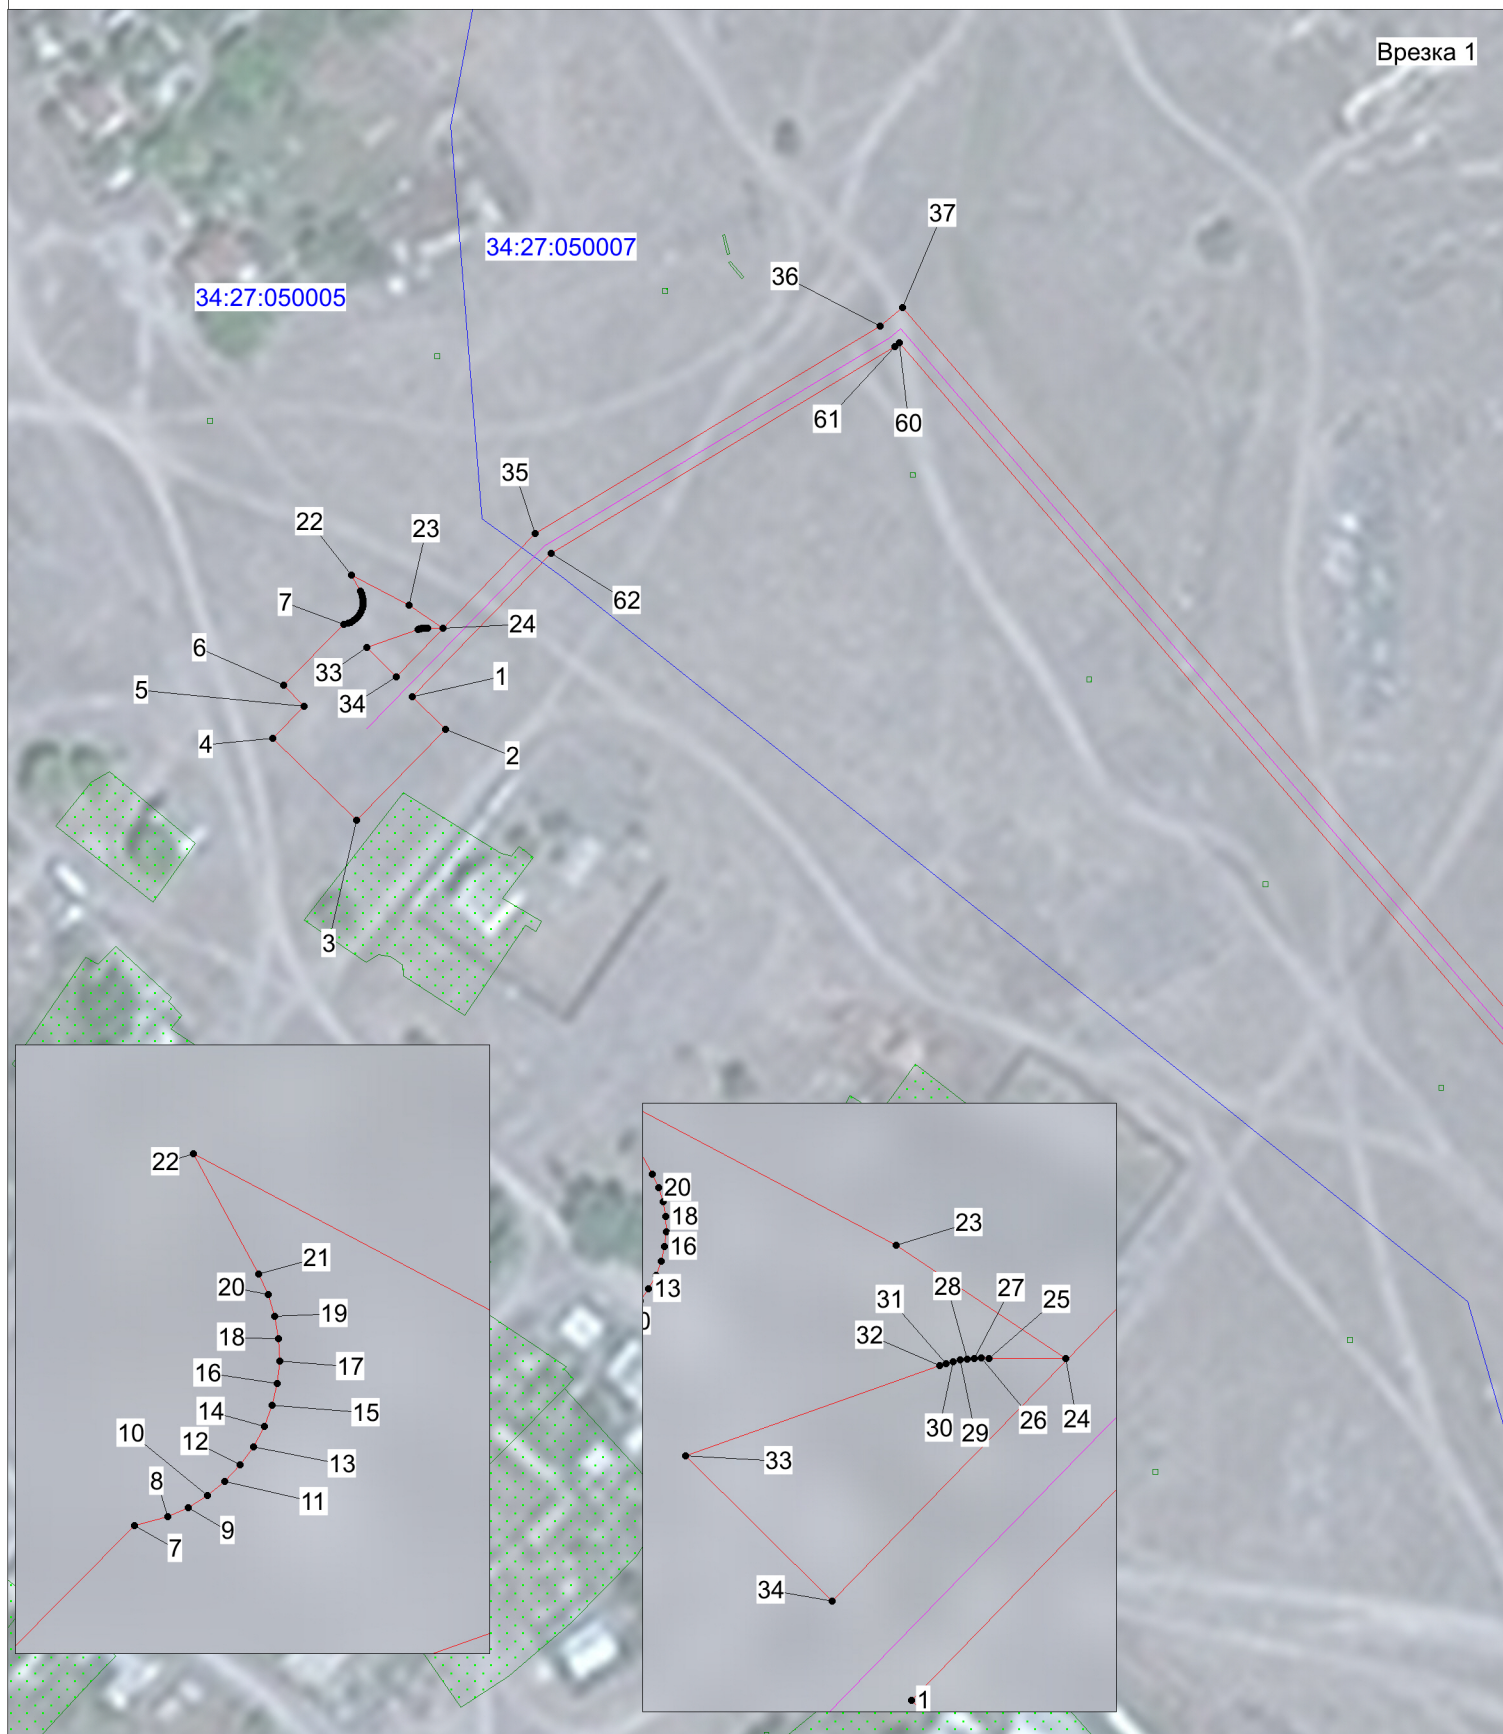

Масштаб 1:1500

Условные обозначения

- проектные границы публичного сервитута;
- 1 - характерные точки;
- 34:27:050005 - границы кадастровых кварталов;
- 34:27:050005:861 - границы и кадастровые номера земельных участков;
- проектное местоположение инженерного сооружения;



Схема расположения границ публичного сервитута

Врезка 2



Масштаб 1:1500

Условные обозначения






-  - проектные границы публичного сервитута;
-  1 - характерные точки;
-  34:27:050005 - границы кадастровых кварталов;
-  34:27:050005:861 - границы и кадастровые номера земельных участков;
-  - проектное местоположение инженерного сооружения;



Схема расположения границ публичного сервитута



Масштаб 1:1500

Условные обозначения




- проектные границы публичного сервитута;



1 - характерные точки;

34:27:050005

- границы кадастровых кварталов;

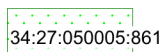

- границы и кадастровые номера земельных участков;

34:27:050005:861

- проектное местоположение инженерного сооружения;






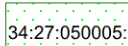

Схема расположения границ публичного сервитута

Врезка 4



Масштаб 1:1500

Условные обозначения

-  - проектные границы публичного сервитута;
-  1 - характерные точки;
-  34:27:050005 - границы кадастровых кварталов;
-  34:27:050005:861 - границы и кадастровые номера земельных участков;
-  - проектное местоположение инженерного сооружения;