


Схема расположения границ публичного сервитута

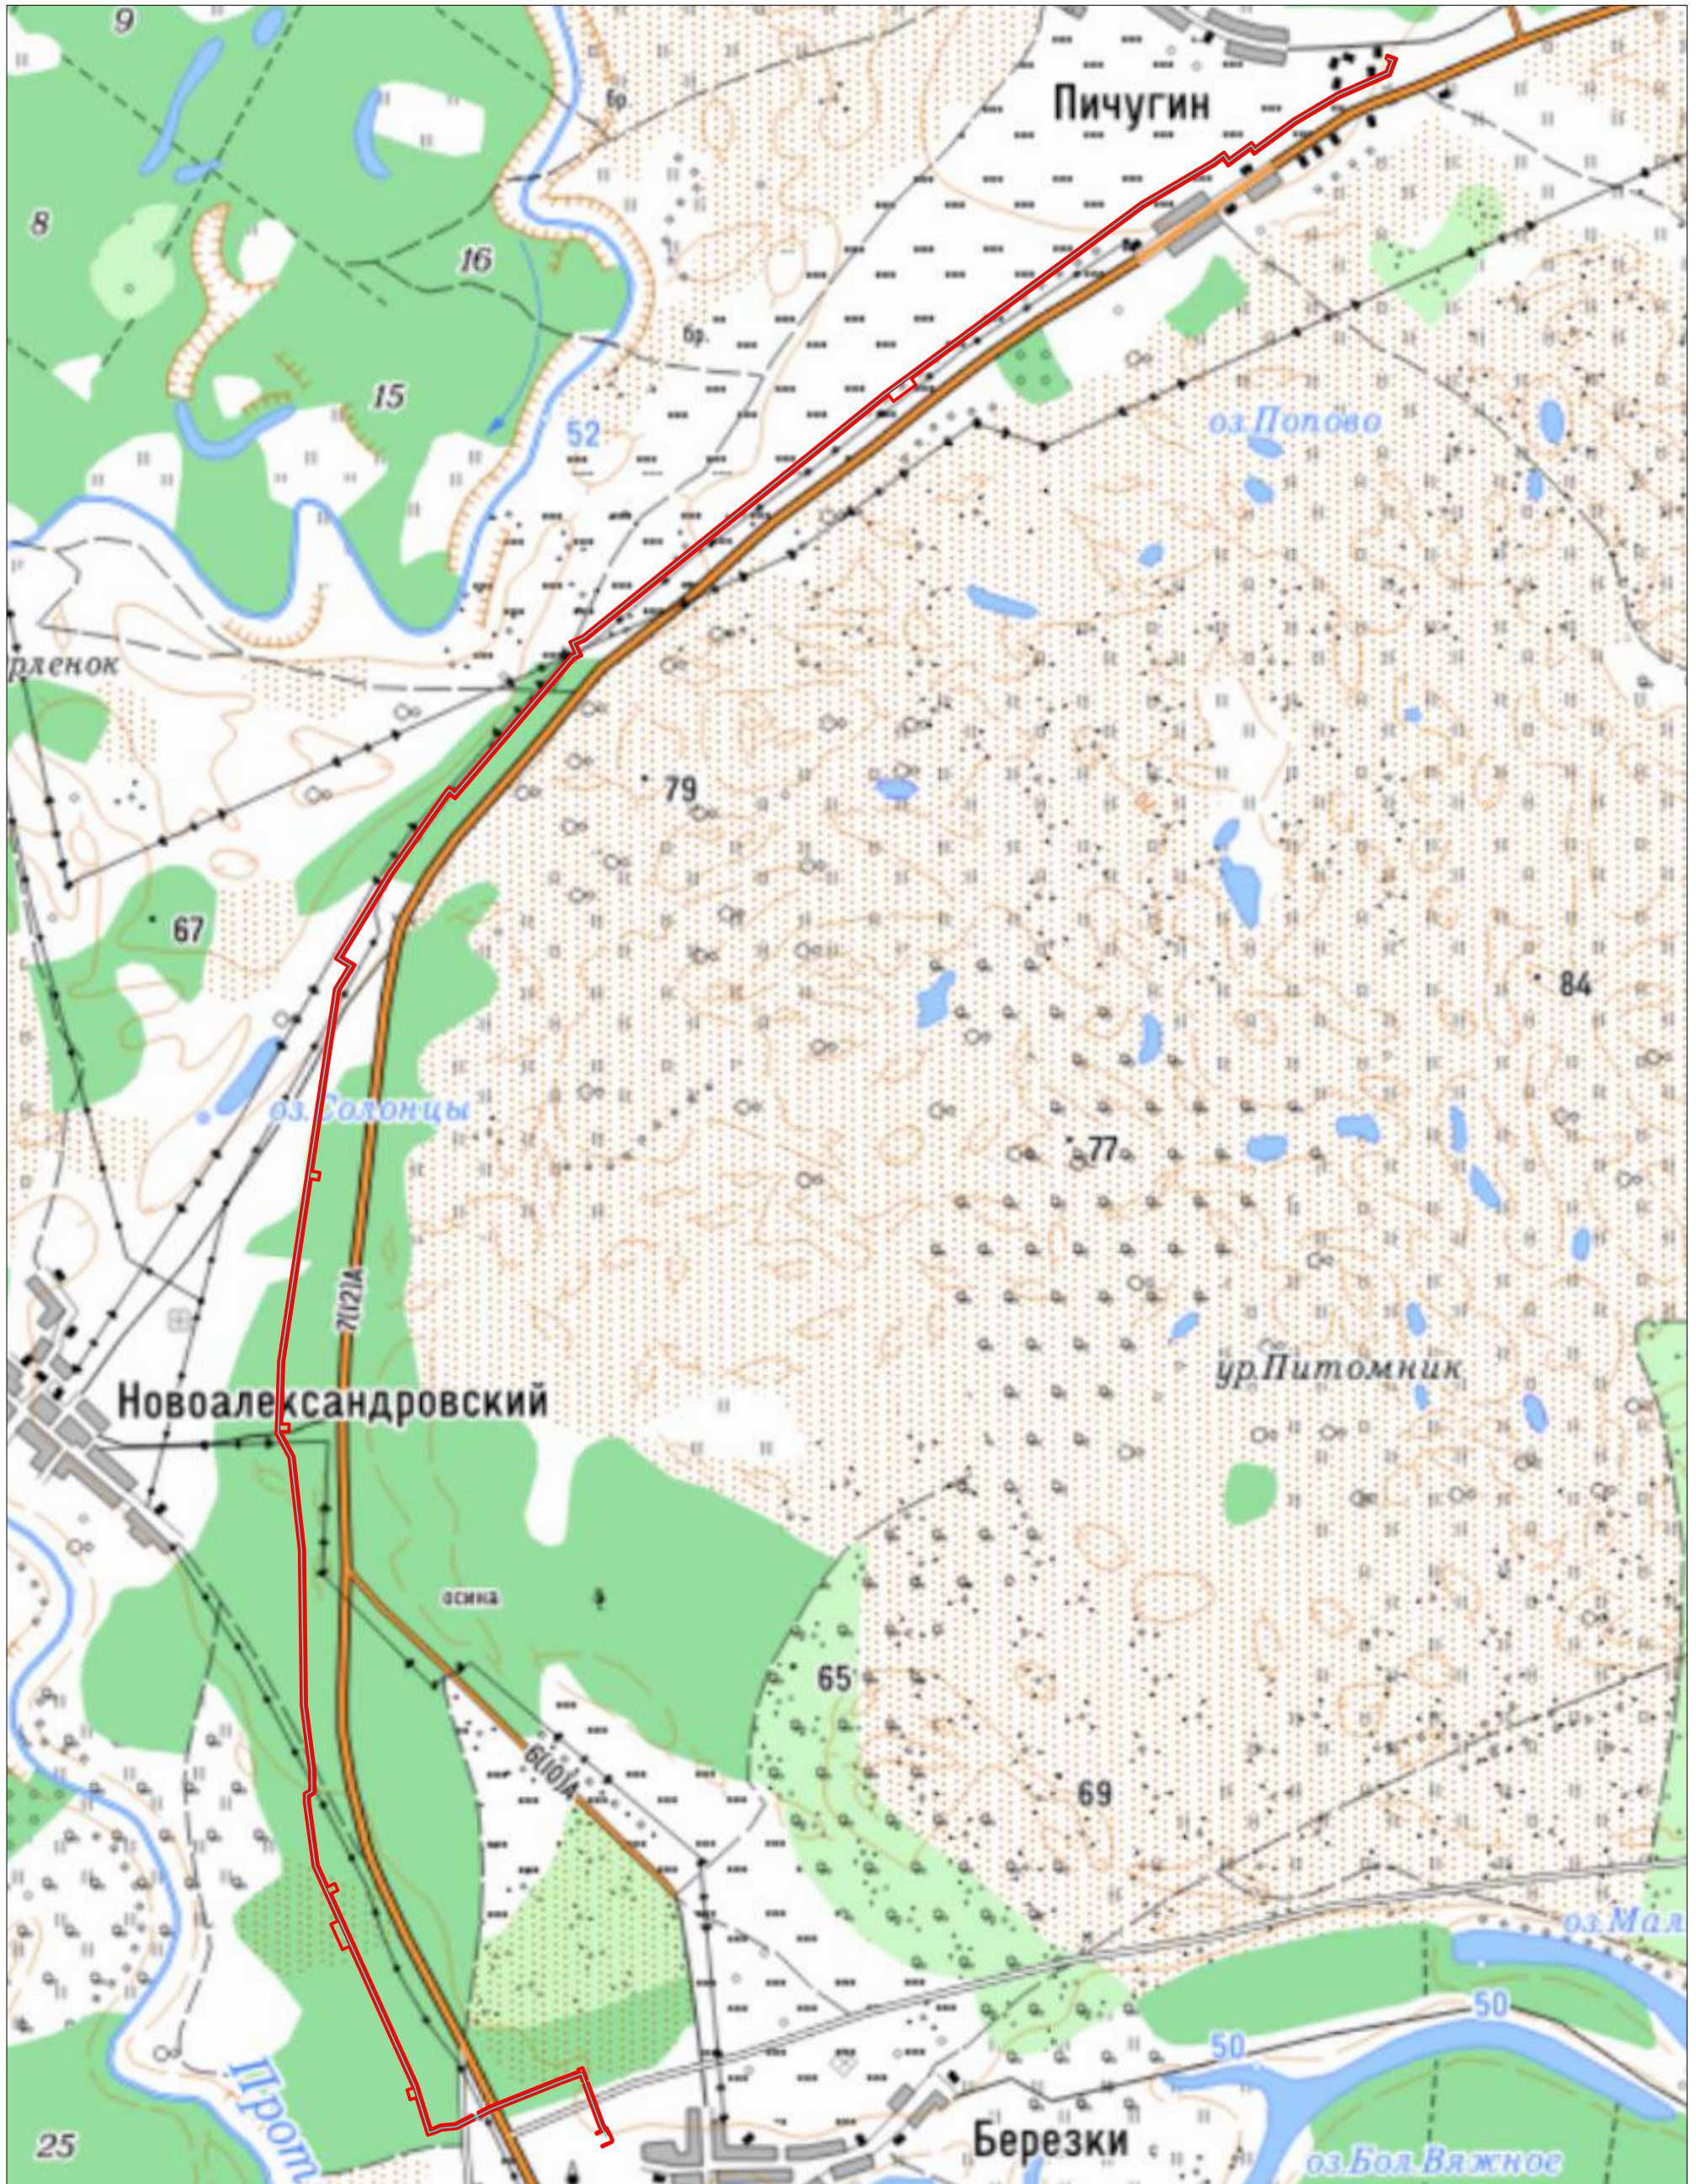


Условные обозначения

- проектные границы публичного сервитута;
- установленные границы административно-территориальных образований
- проектное местоположение инженерного сооружения
- граница существующих земельных участков, учтенных в Едином государственном геостре недвижимости
- границы и номер кадастрового квартала
- 1 - характерная точка и номер проектных границ публичного сервитута

М 1:25000

Волгоградская область,
Серафимовичский
муниципальный район,
Зимняцкое сельское поселение

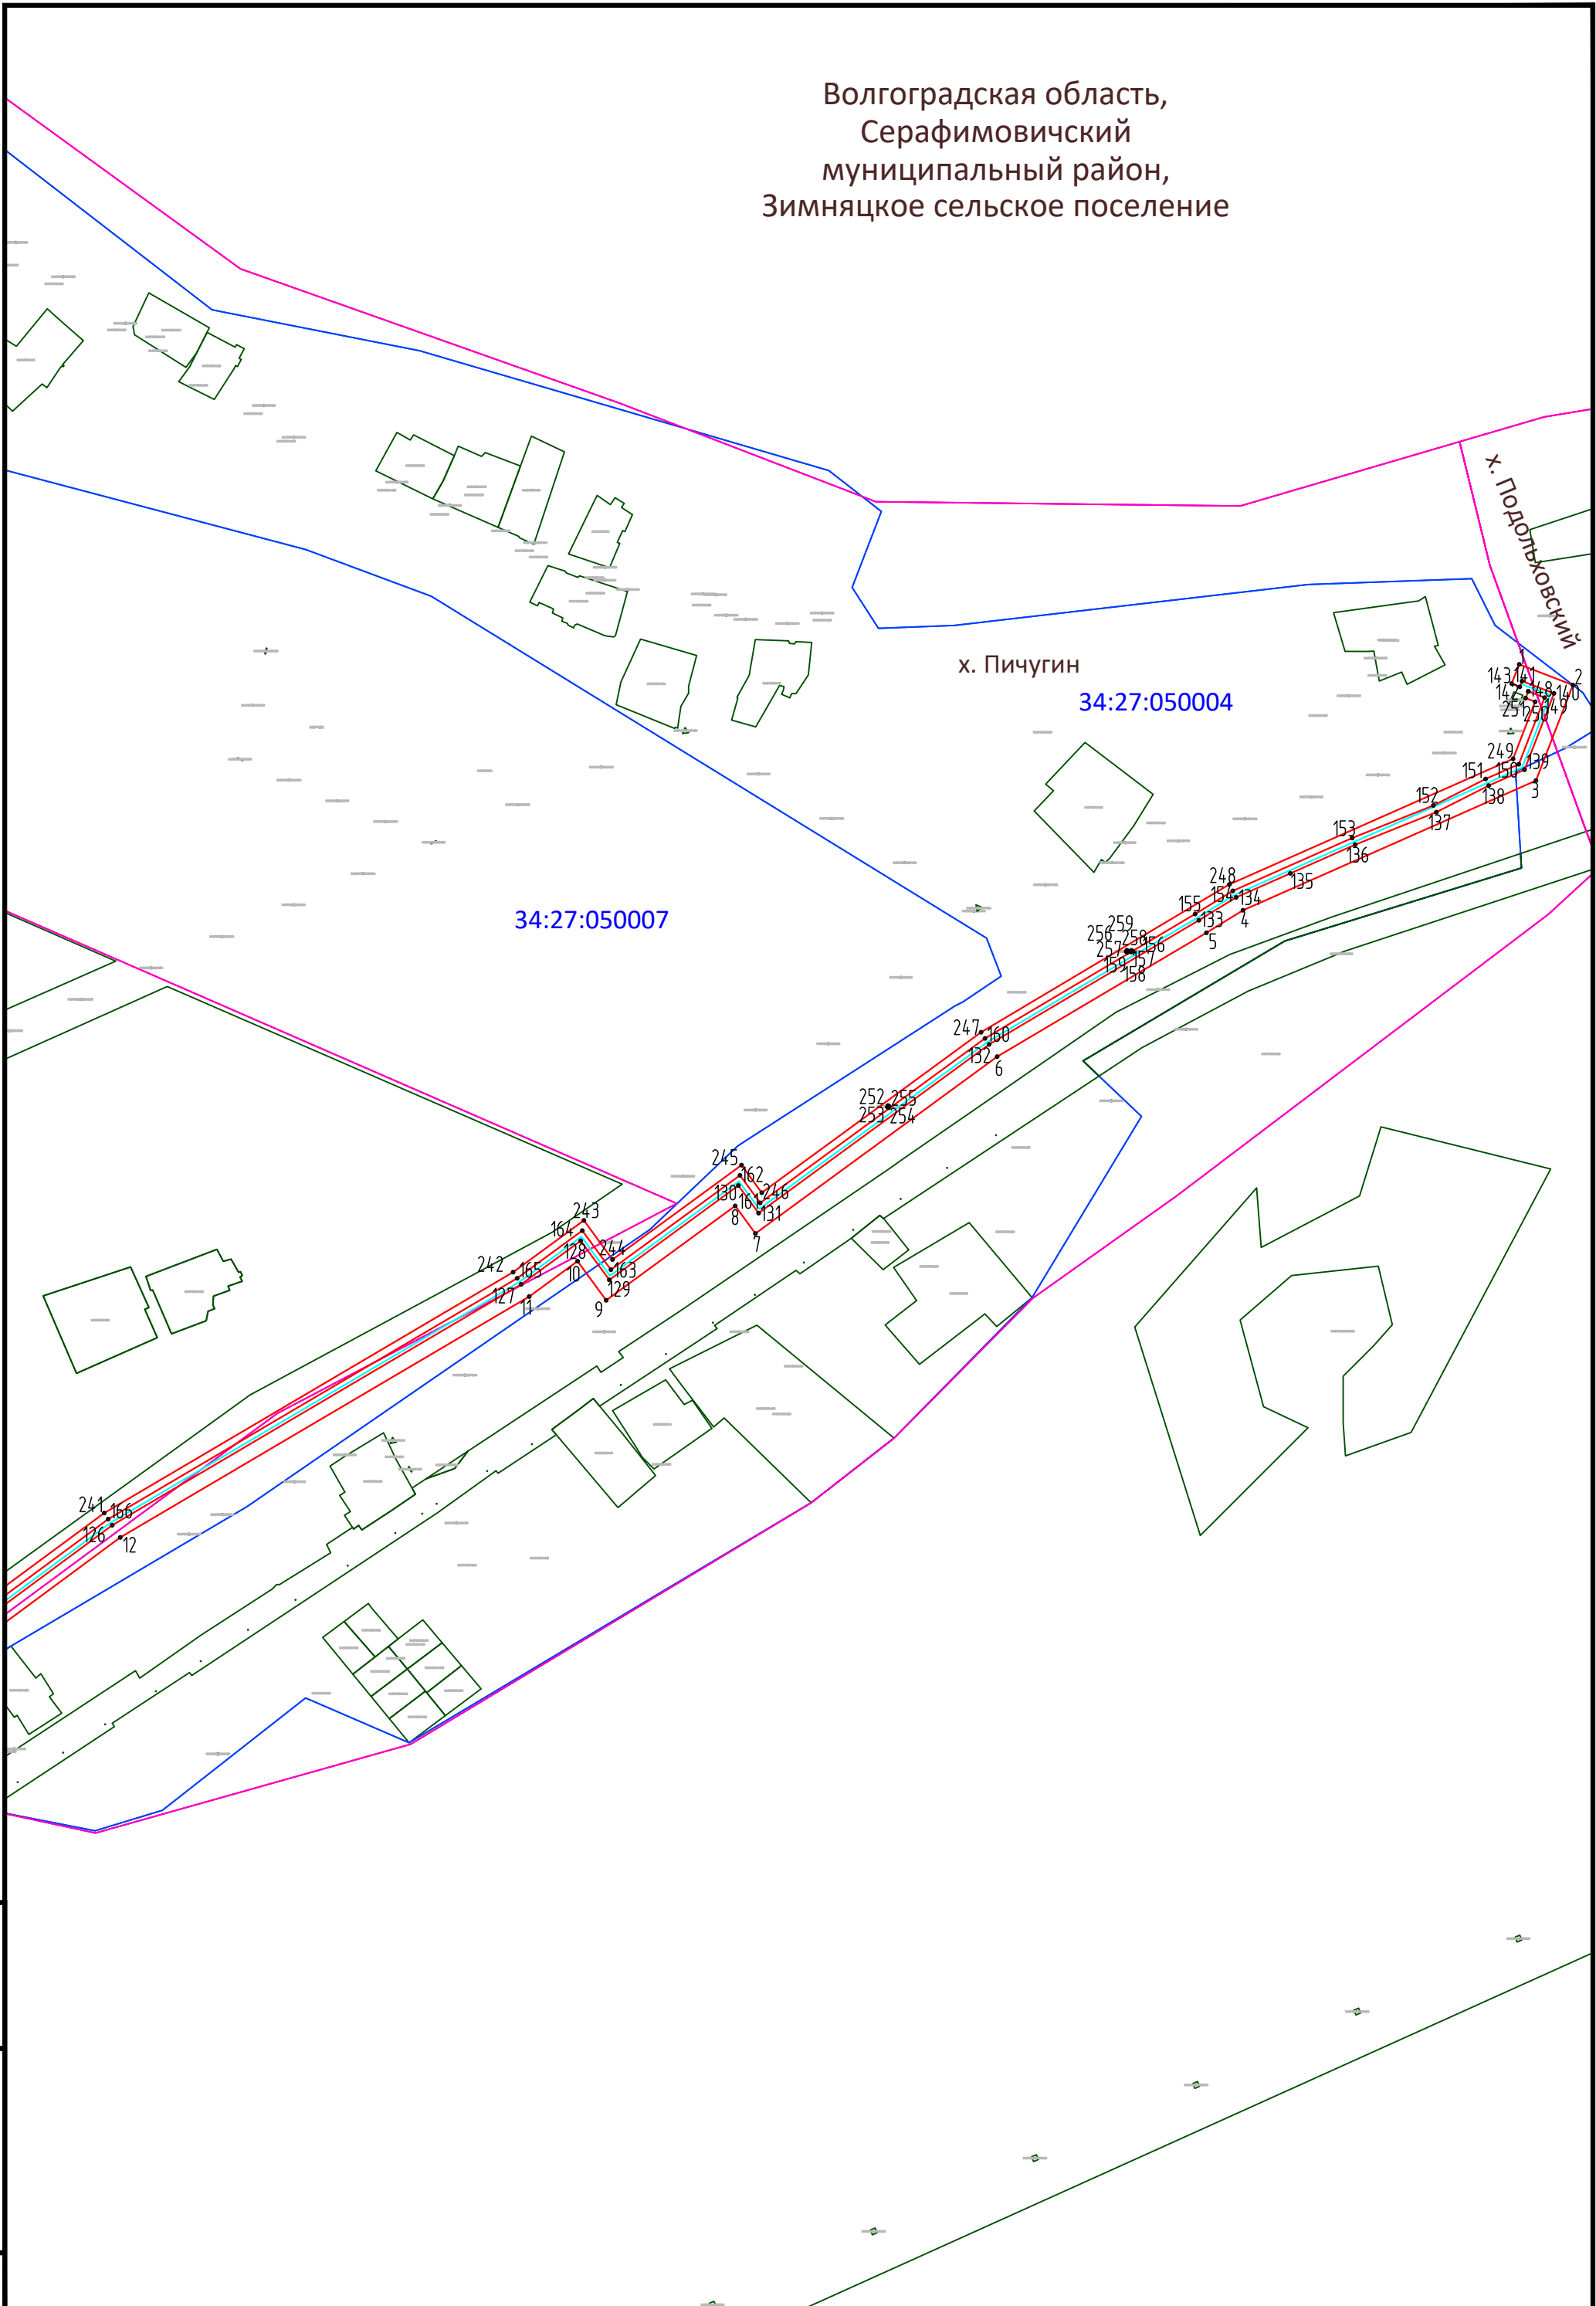

Изм. № подл.	Взам. инв. №

М 1:4000

Условные обозначения представлены на листе 1

Изм.	Кол.уч.	Лист	№ док.	Подпись	Дата

Волгоградская область,
Серафимовичский
муниципальный район,
Зимняцкое сельское поселение

34:27:050007

34:27:050007:1387

249
167
123
17
18
16
15
14

124

125

Инд. № подл.
Лист
Взам. инд. №

М 1:4000

Условные обозначения представлены на листе 1

Изм.	Кол.уч.	Лист	№ док.	Подпись	Дата

Лист
3

Формат А3

Волгоградская область,
 Серафимовичский
 муниципальный район,
 Зимняцкое сельское поселение


34:27:050007

34:27:050007:1387

239,168
 122,19

238,169
 237,120
 236,119
 235,117
 234,118
 233,122
 232,116
 231,23

Инд. № подл.	Взам. инд. №

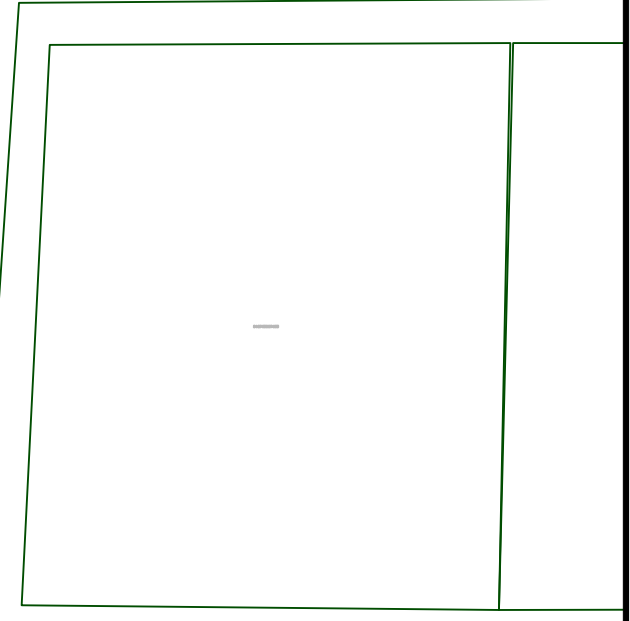

М 1:4000

Условные обозначения представлены на листе 1


Изм.	Кол.уч.	Лист	№ док.	Подпись	Дата

Лист

4

Волгоградская область,
Серафимовичский
муниципальный район,
Зимняцкое сельское поселение

34:27:050007

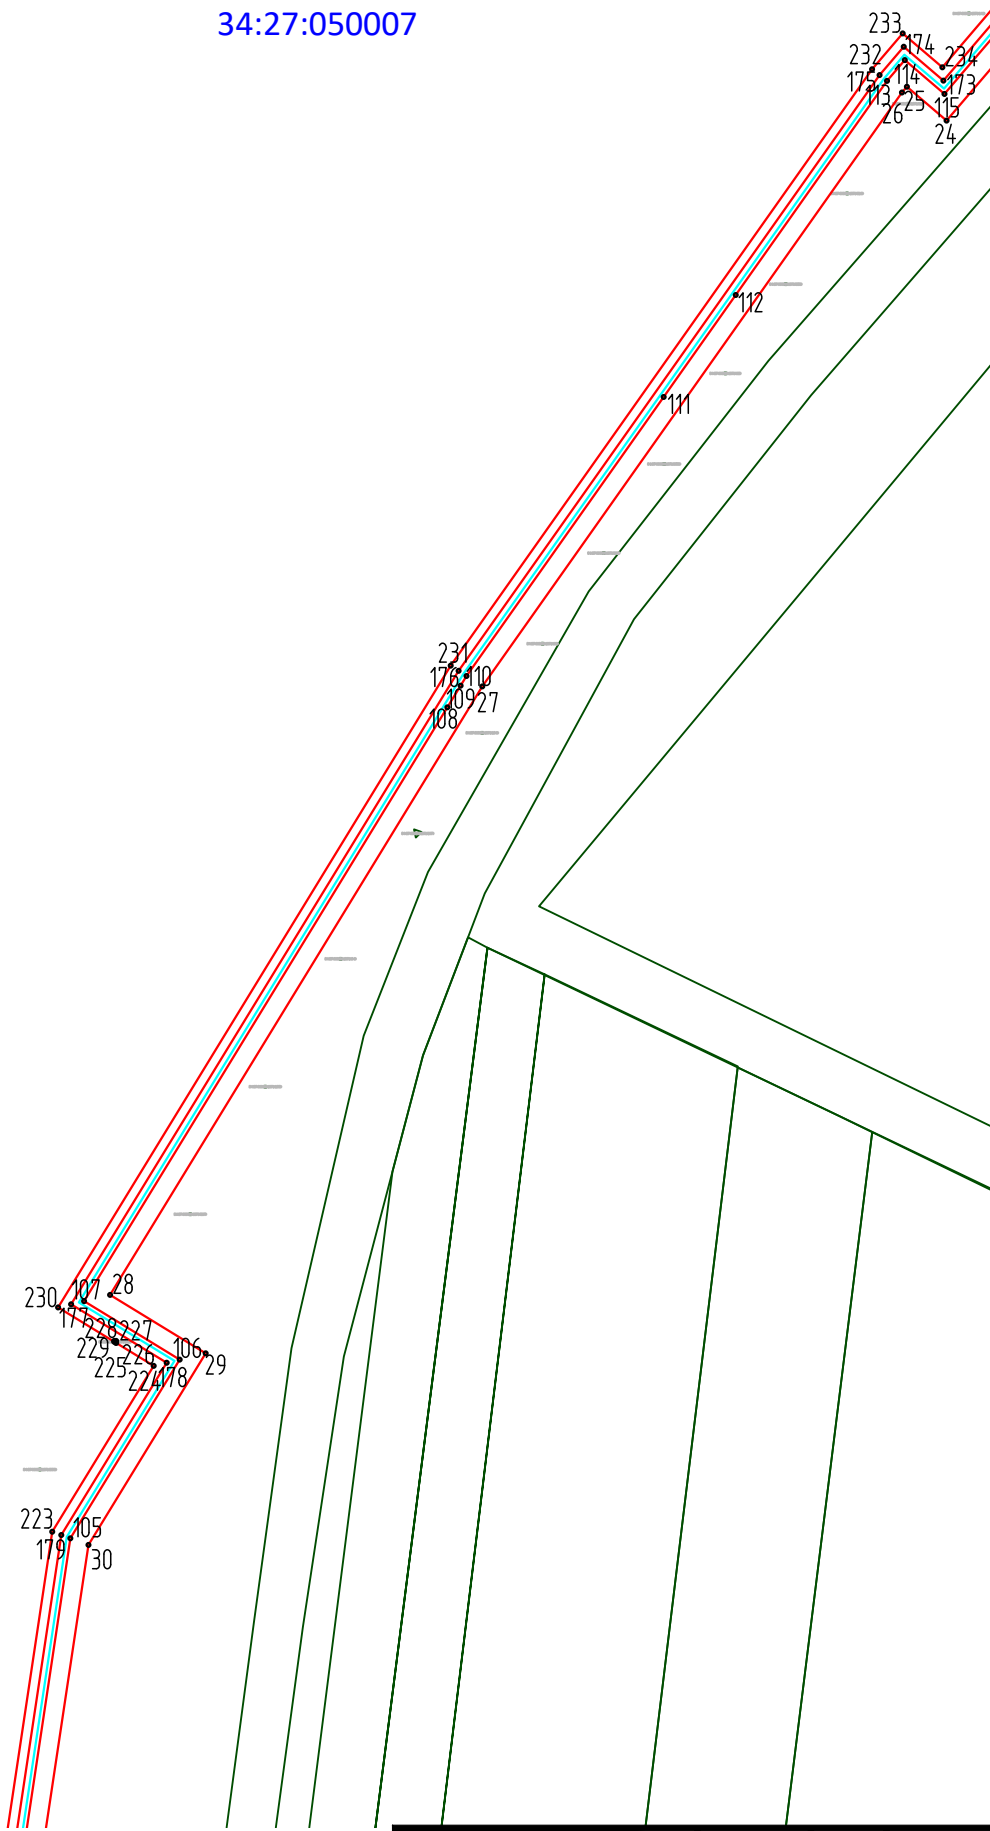

Инд. № подл.	Взам. инд. №
Подл. и дата	

Условные обозначения представлены на листе 1

Изм.	Кол.уч.	Лист	№ док.	Подпись	Дата

Волгоградская область,
 Серафимовичский
 муниципальный район,
 Зимняцкое сельское поселение


34:27:050007

М 1:4000

Условные обозначения представлены на листе 1


Инд. № подл.	Взам. инд. №
Подп. и дата	

Изм.	Кол.уч.	Лист	№ док.	Подпись	Дата

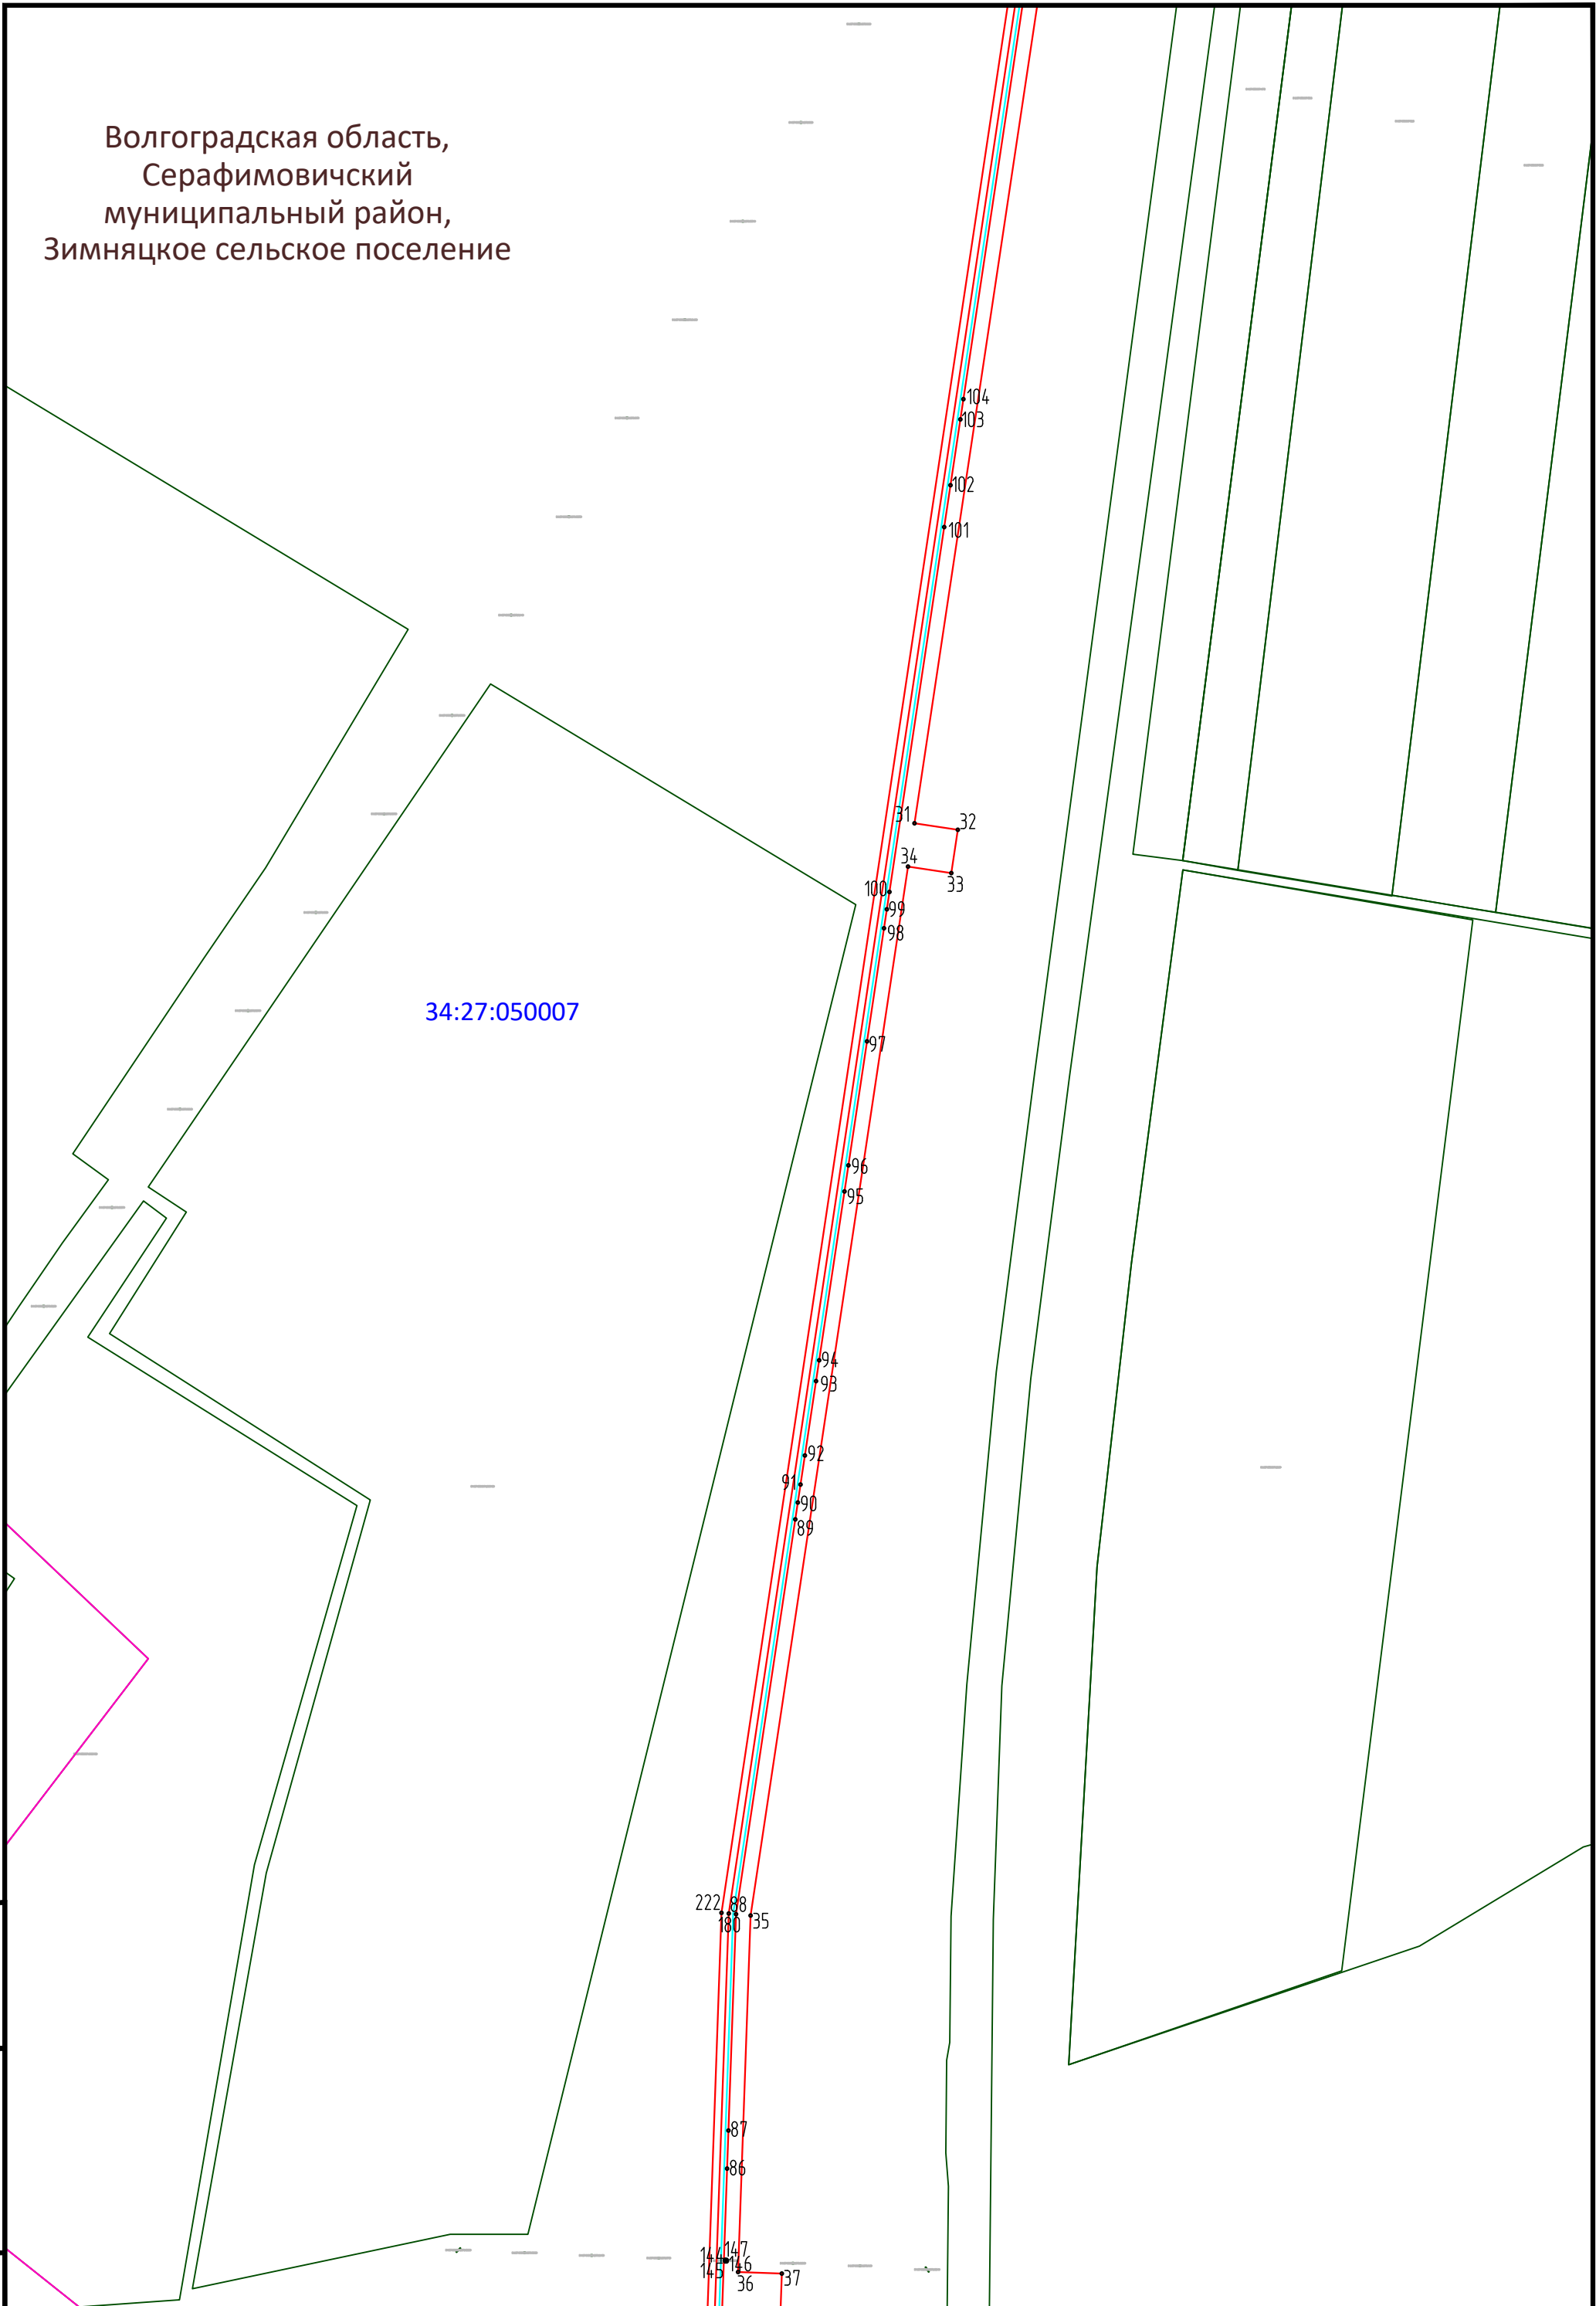

Волгоградская область,
 Серафимовичский
 муниципальный район,
 Зимняцкое сельское поселение

34:27:050007

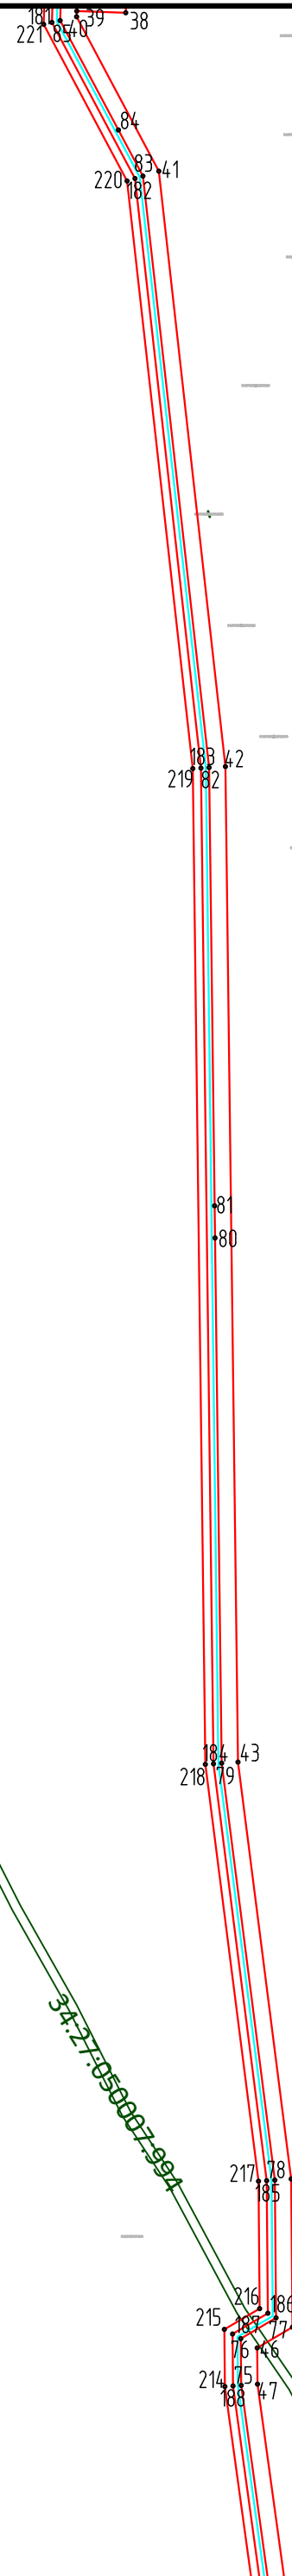

Инд. № подл.	Подп. и дата	Взам. инд. №


М 1:4000

Условные обозначения представлены на листе 1

Изм.	Кол.ч.	Лист	№ док.	Подпись	Дата

Лист
7

Волгоградская область,
Серафимовичский
муниципальный район,
Зимняцкое сельское поселение

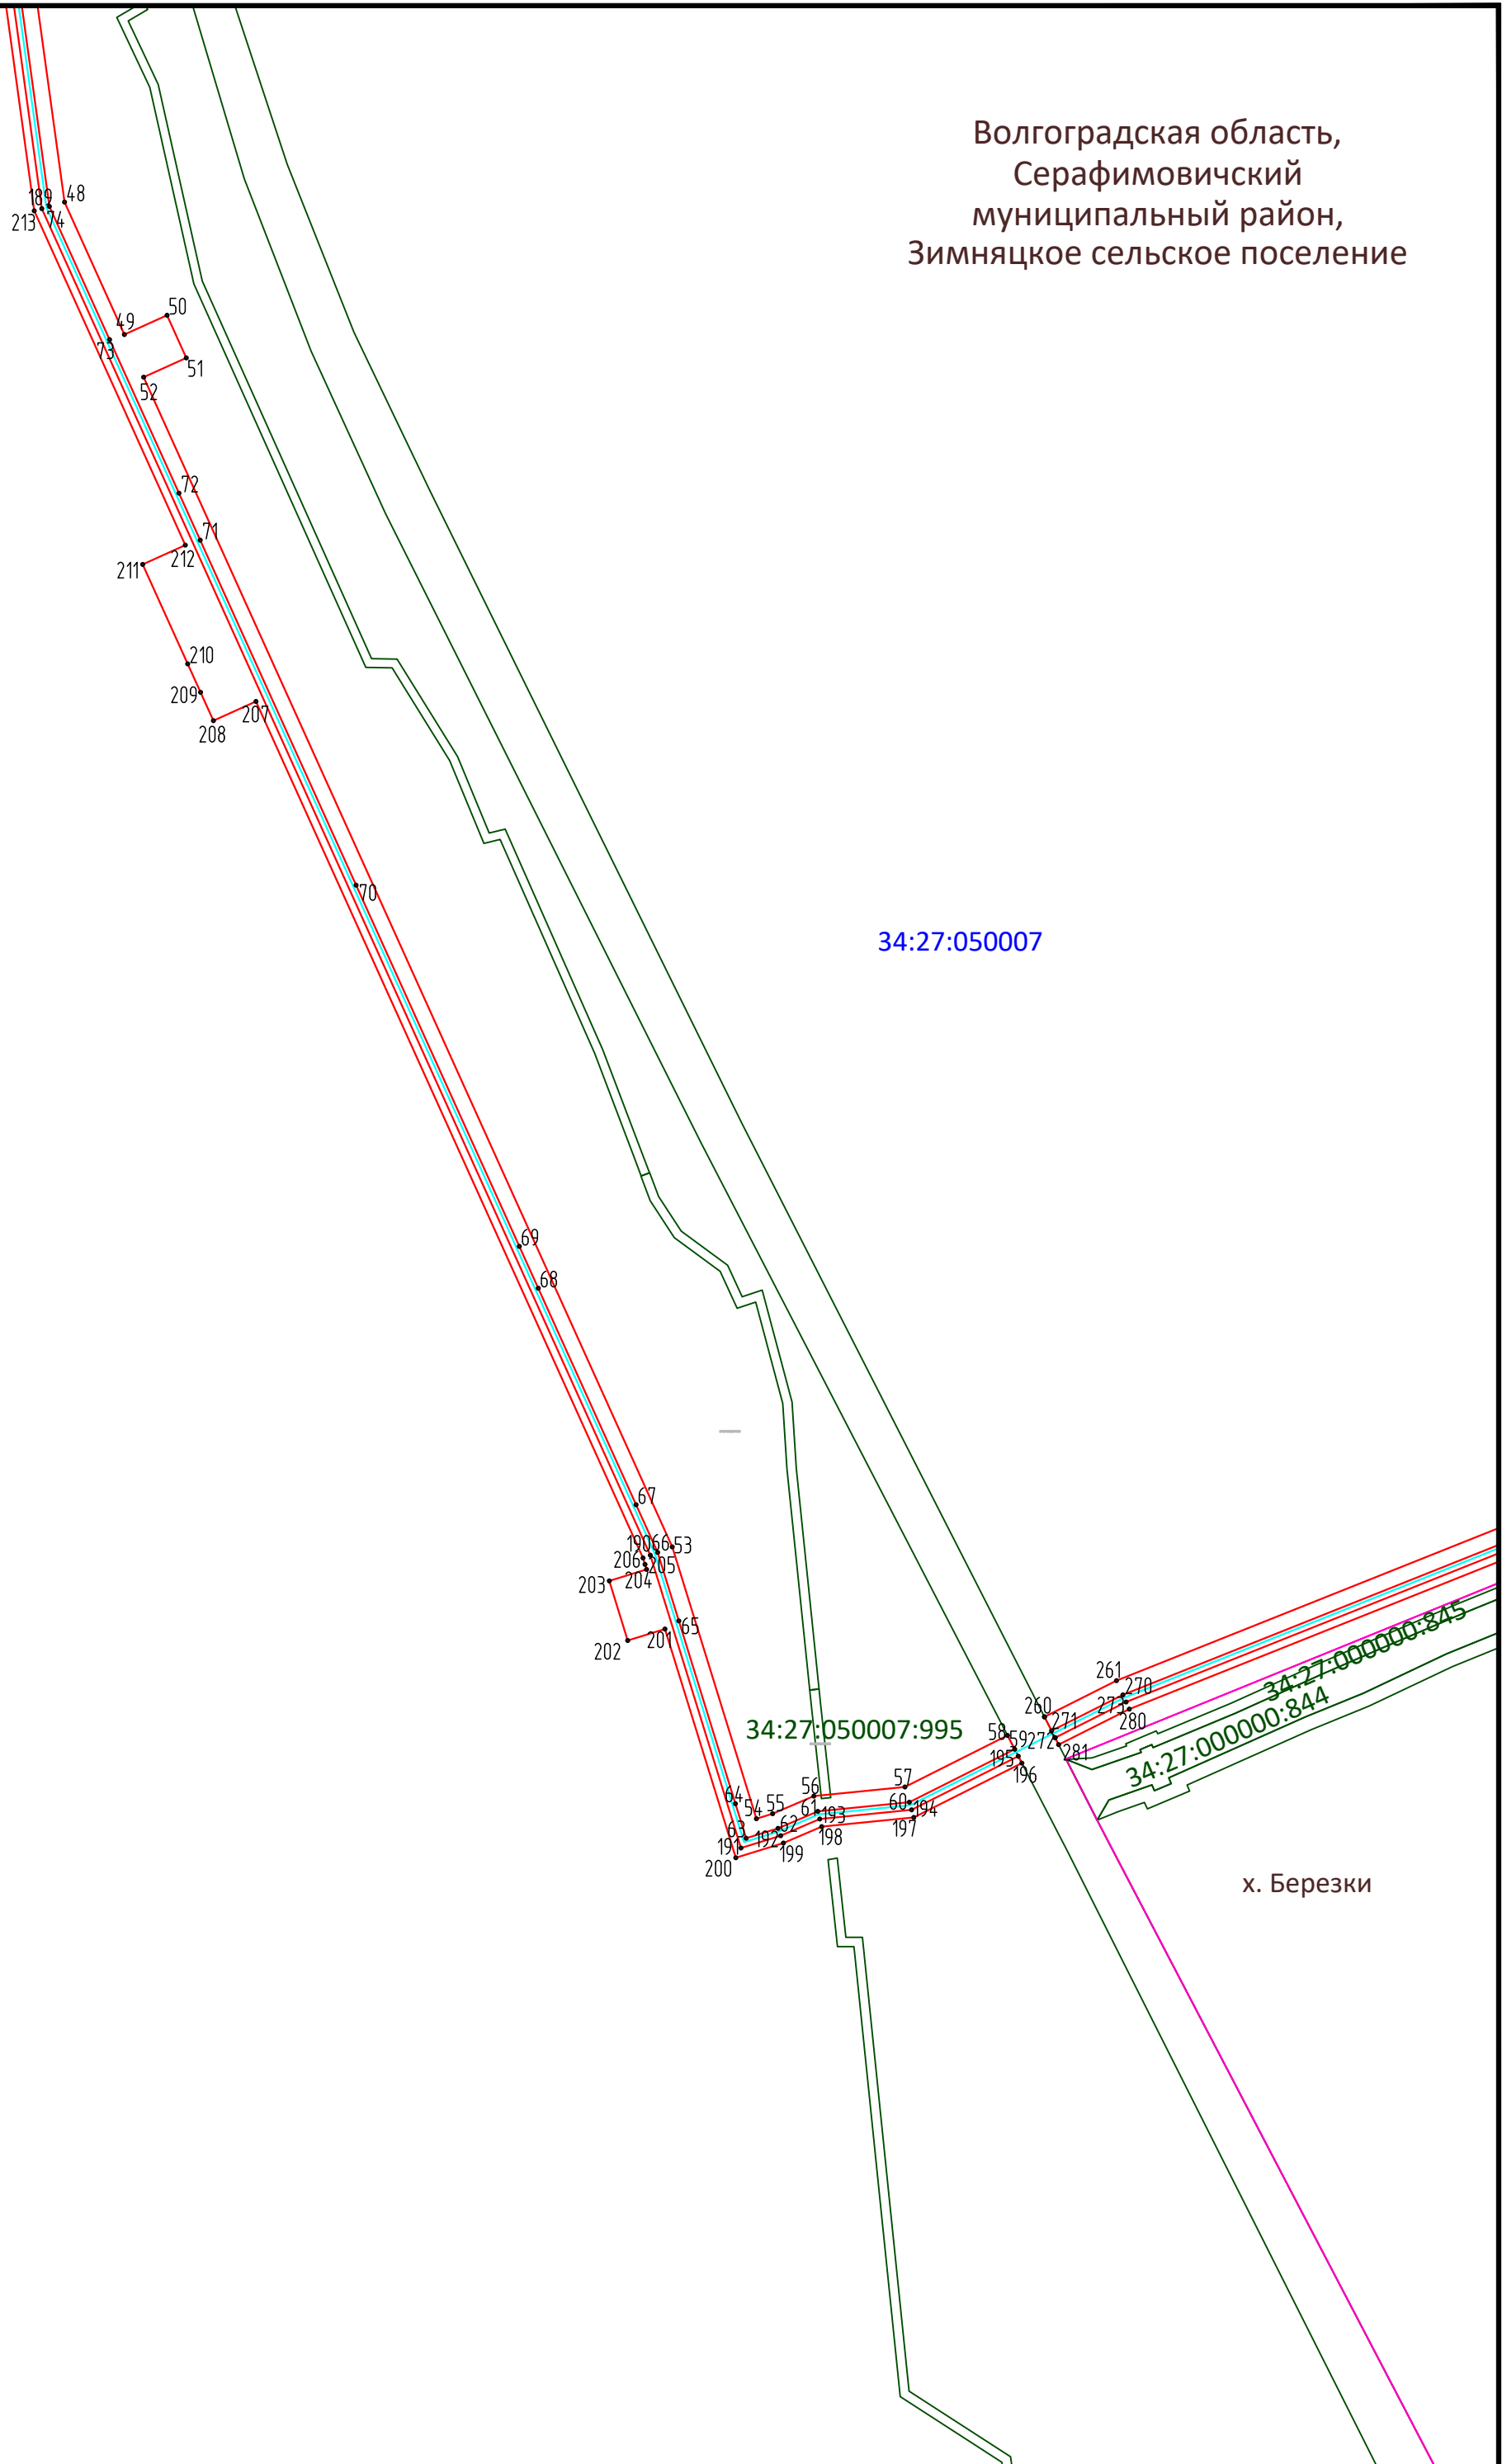

34:27:050007

34:27:050007:995

34:27:000000:845
34:27:000000:844

х. Березки


Инд. № подл.	Взам. инд. №
Подп. и дата	

М 1:4000

Условные обозначения представлены на листе 1

Изм.	Кол.ч.	Лист	№ док.	Подпись	Дата

Волгоградская область,
Серафимовичский муниципальный район,
Зимняцкое сельское поселение

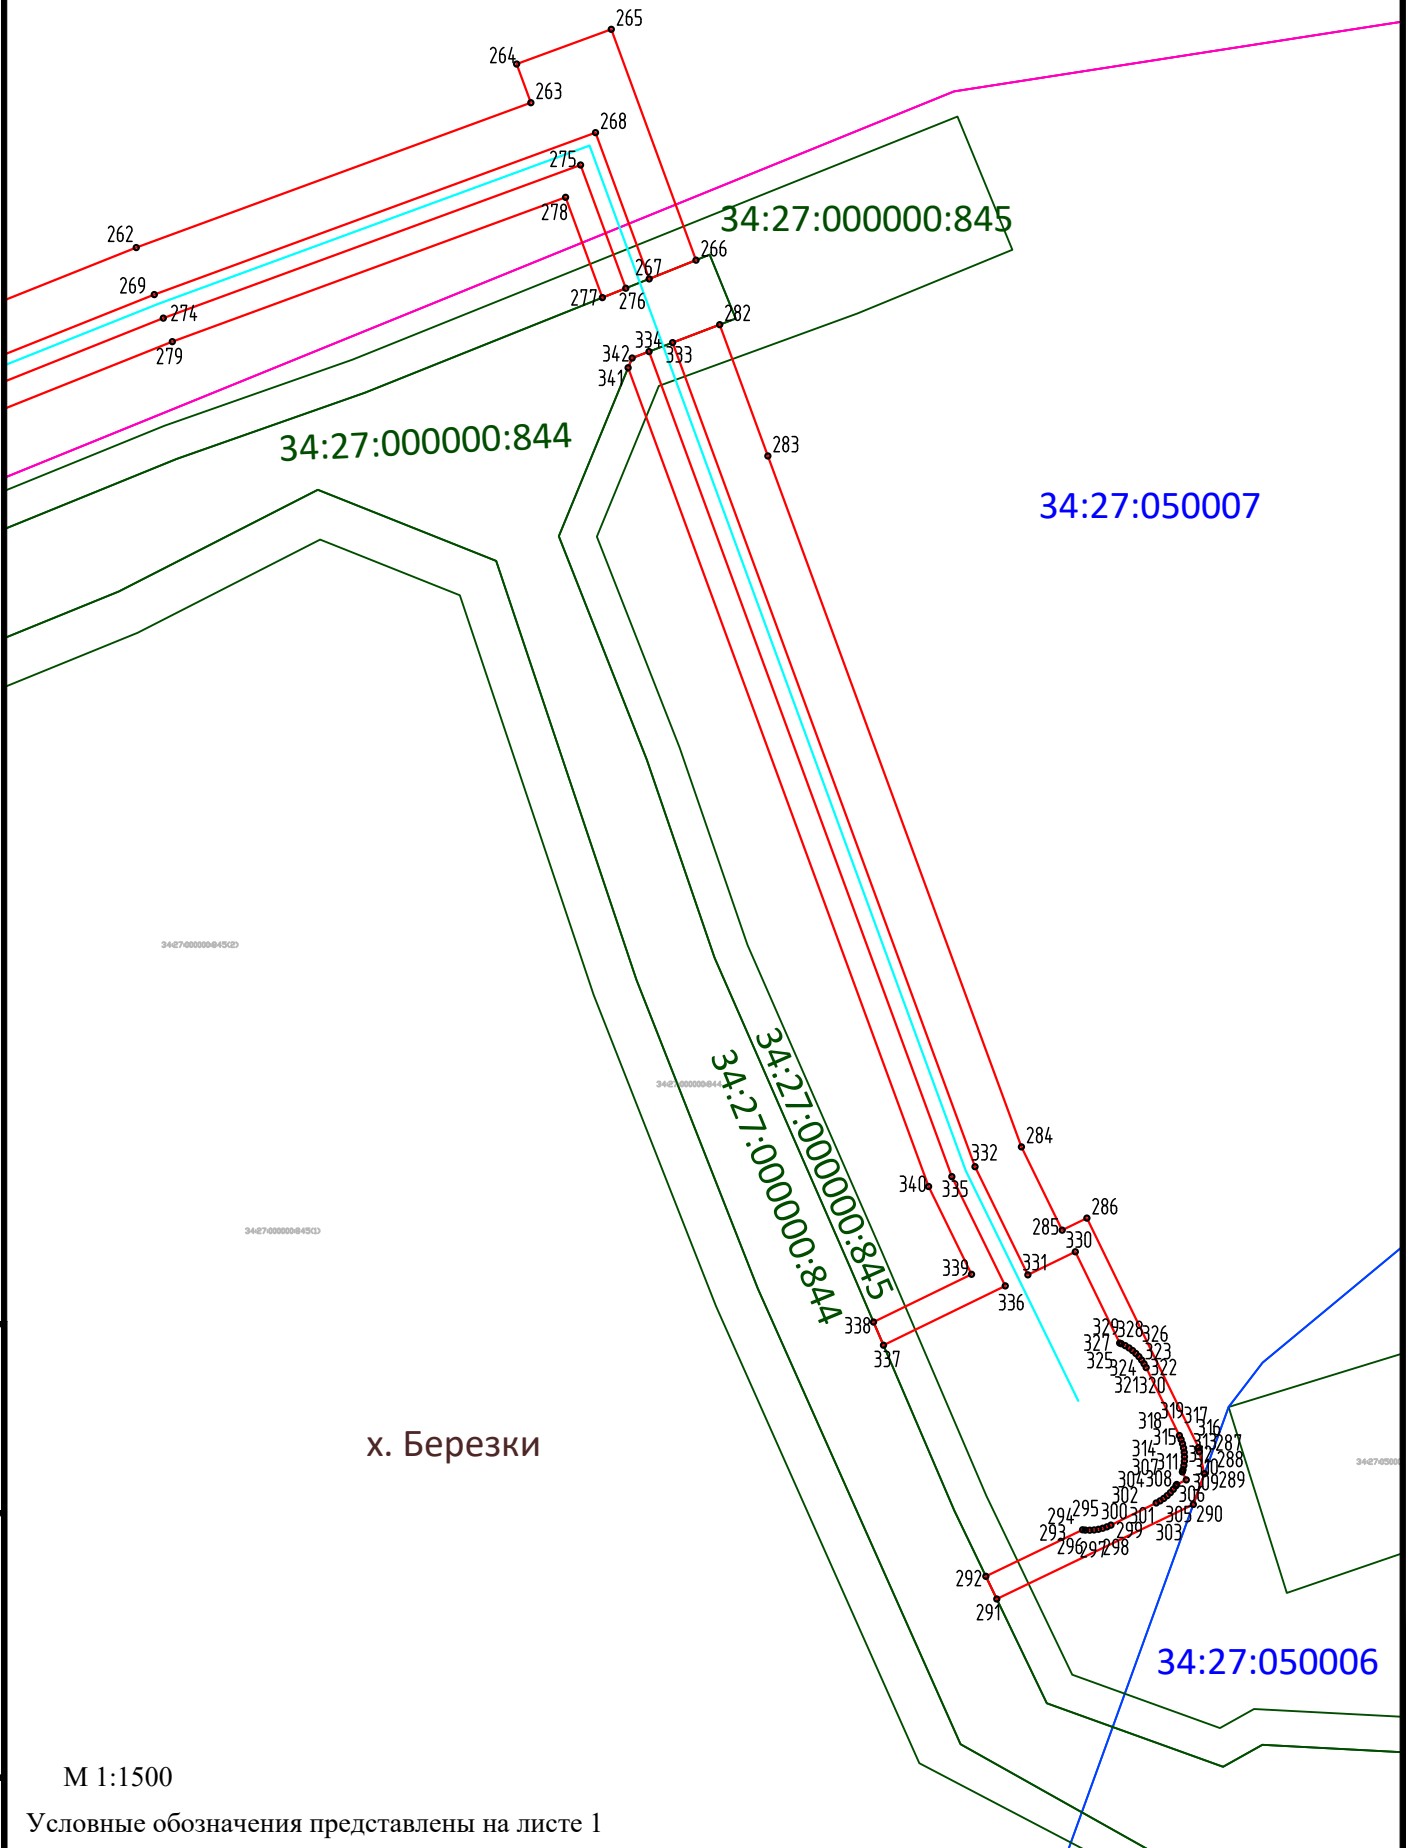

х. Березки

М 1:1500

Условные обозначения представлены на листе 1

Взам. инв. №	
Подп. и дата	
Инв. № подл.	

Изм.	Кол.уч.	Лист	№ док.	Подпись	Дата

Лист
9